


Für den gegebenen Grundriss eines Gebäudes mit Innenhof ist die theoretische Dachausmittlung bei verschiedenen Traufenhöhen und den Dachneigungen $\alpha = 45^\circ$ bzw. $\beta = 60^\circ$ durchzuführen!
 Ferner ist der im Grundriss gegebene Schnitt A1 - A2 zu bestimmen!

+2

0

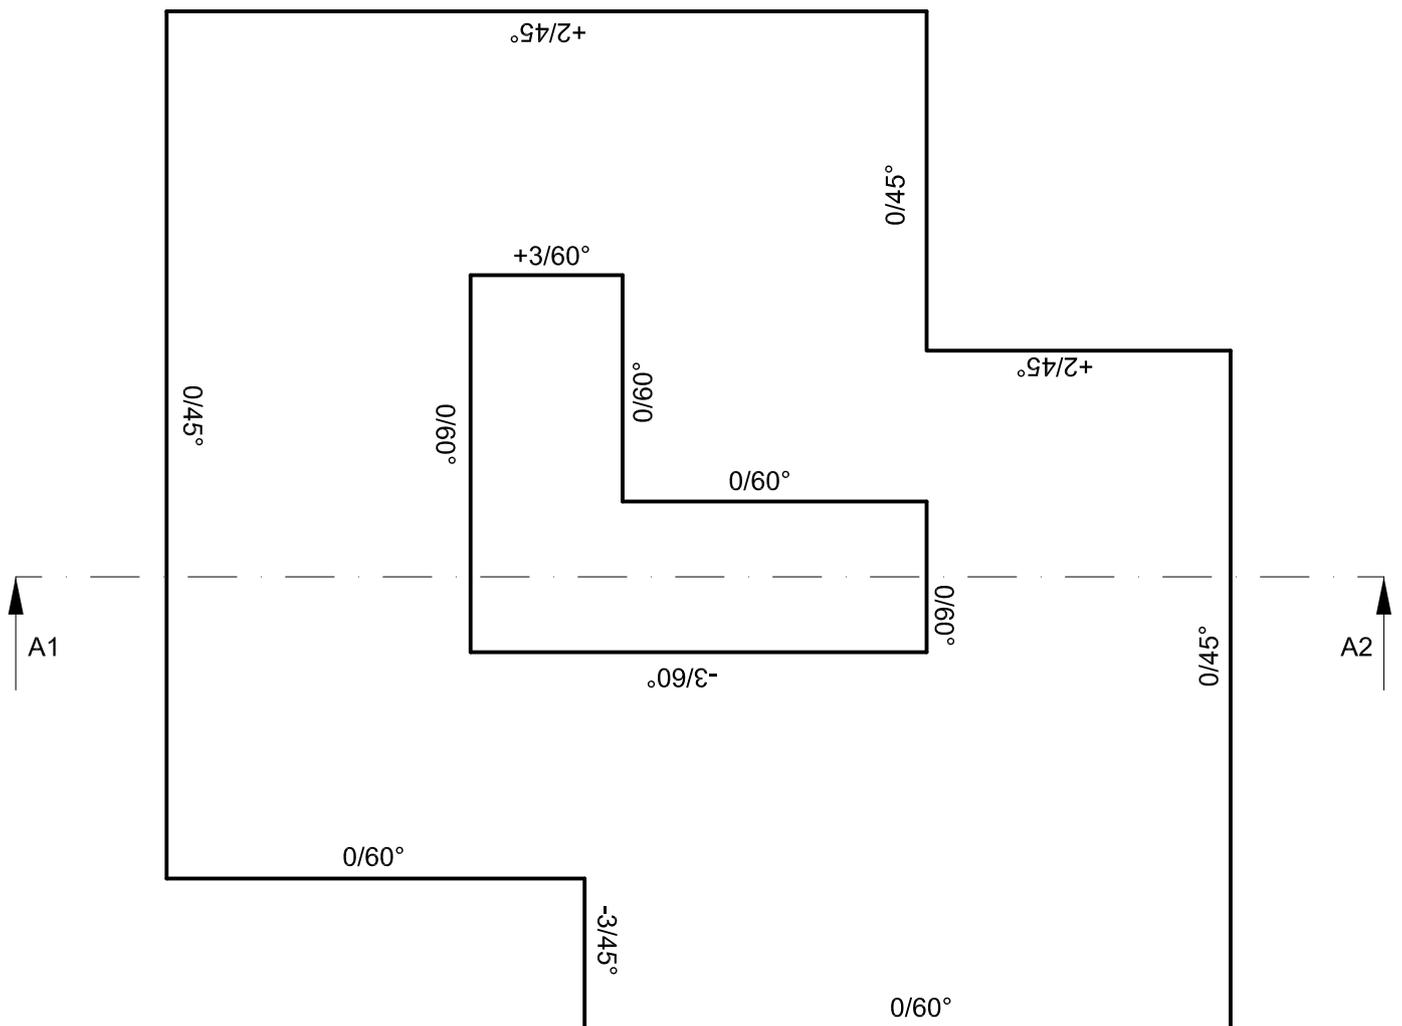

Datum:

Name: