


Für das im Grundriss gegebene Gebäude, an das zwei Nachbargebäude anschließen, ist einmal die theoretische Dachausmittlung bei gleichen Neigungswinkeln $\alpha = 45^\circ$ für Dachflächen und Einschaltflächen und durchzuführen und die Neigung der eingeschalteten Dachflächen zu bestimmen!

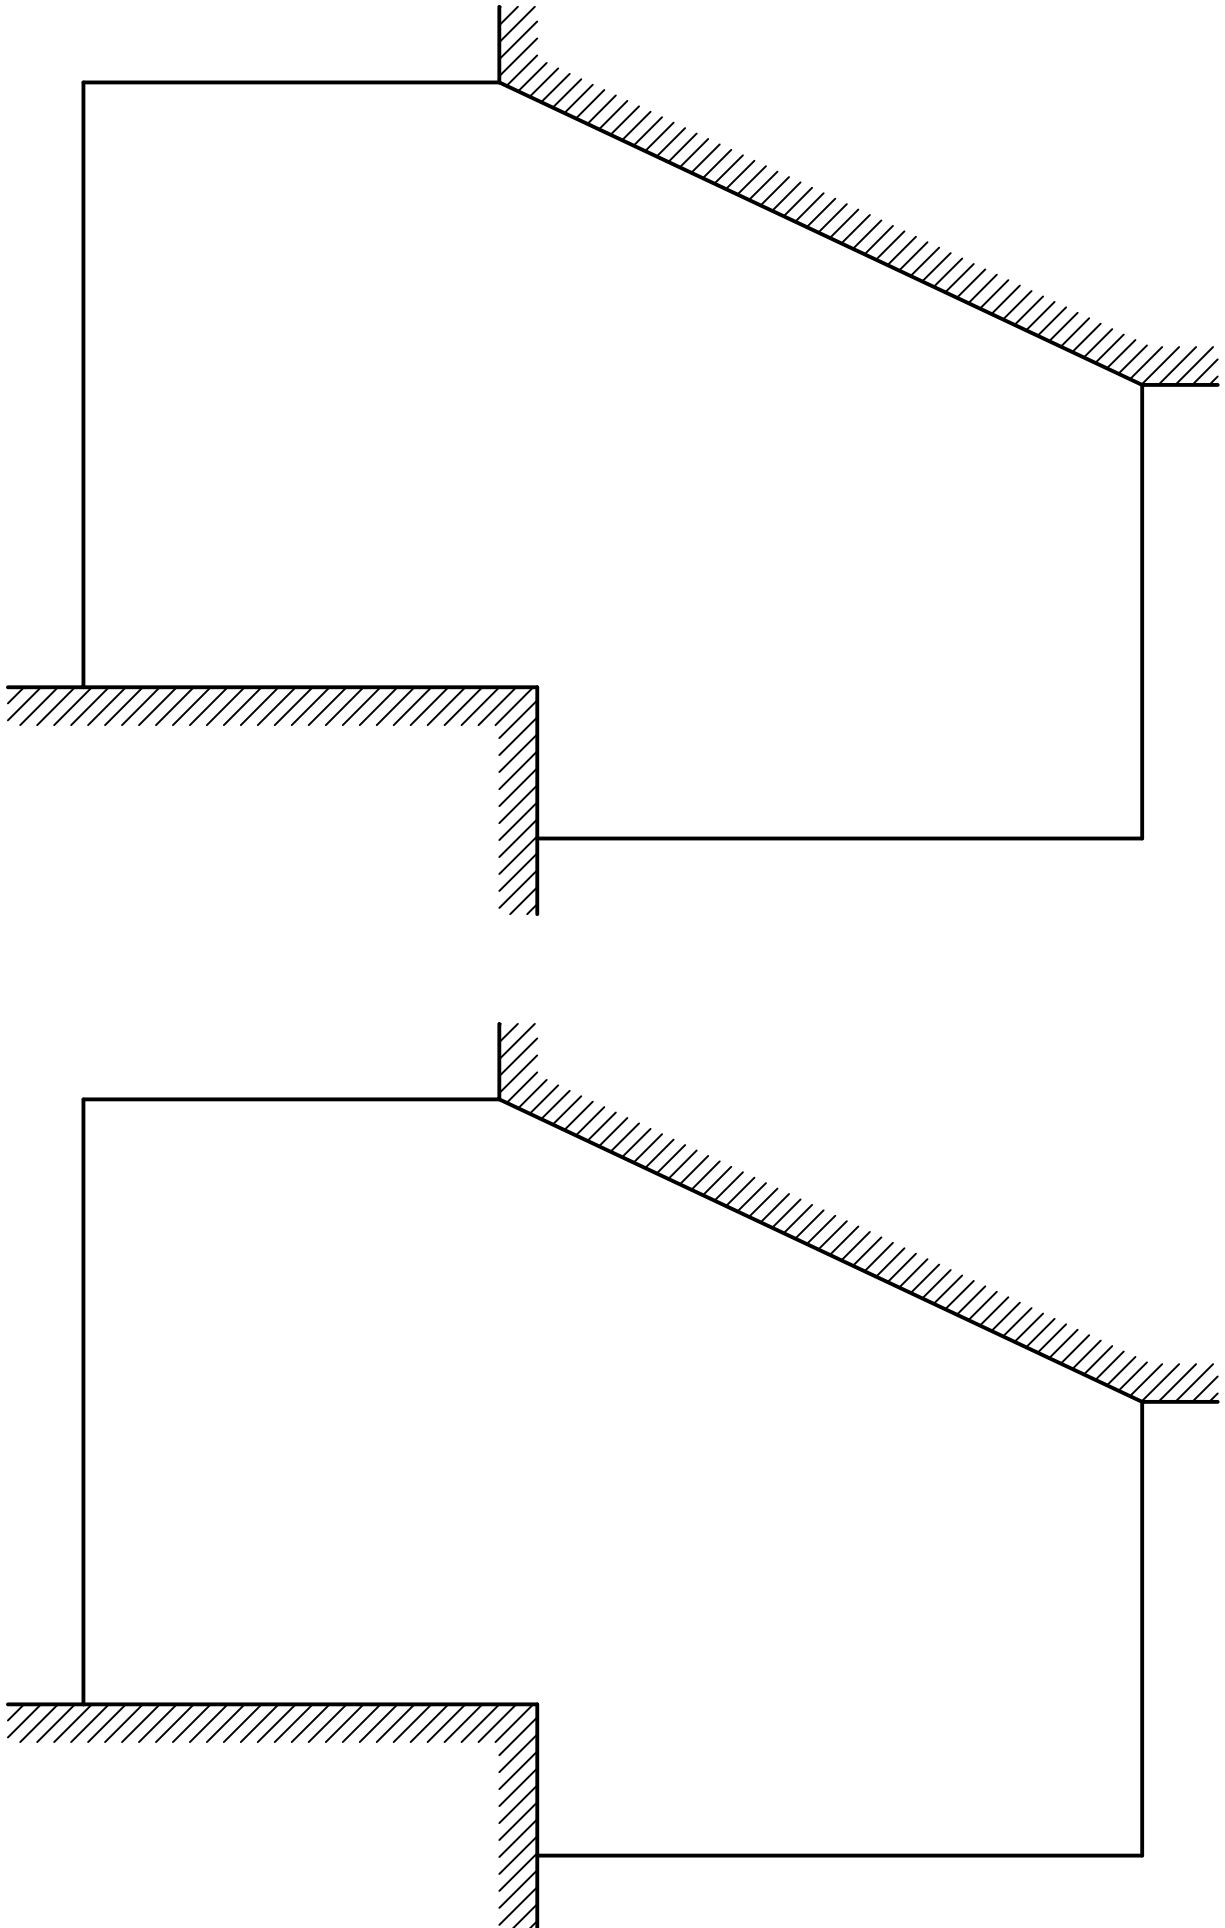

Datum:

Name: