


Bestimme die Anschnittsline sowie die Dämme und Einschnitte entlang des linken Wegrandes!

Maßstab 1:100

$k_d = 2:3$

$k_e = 1:1$

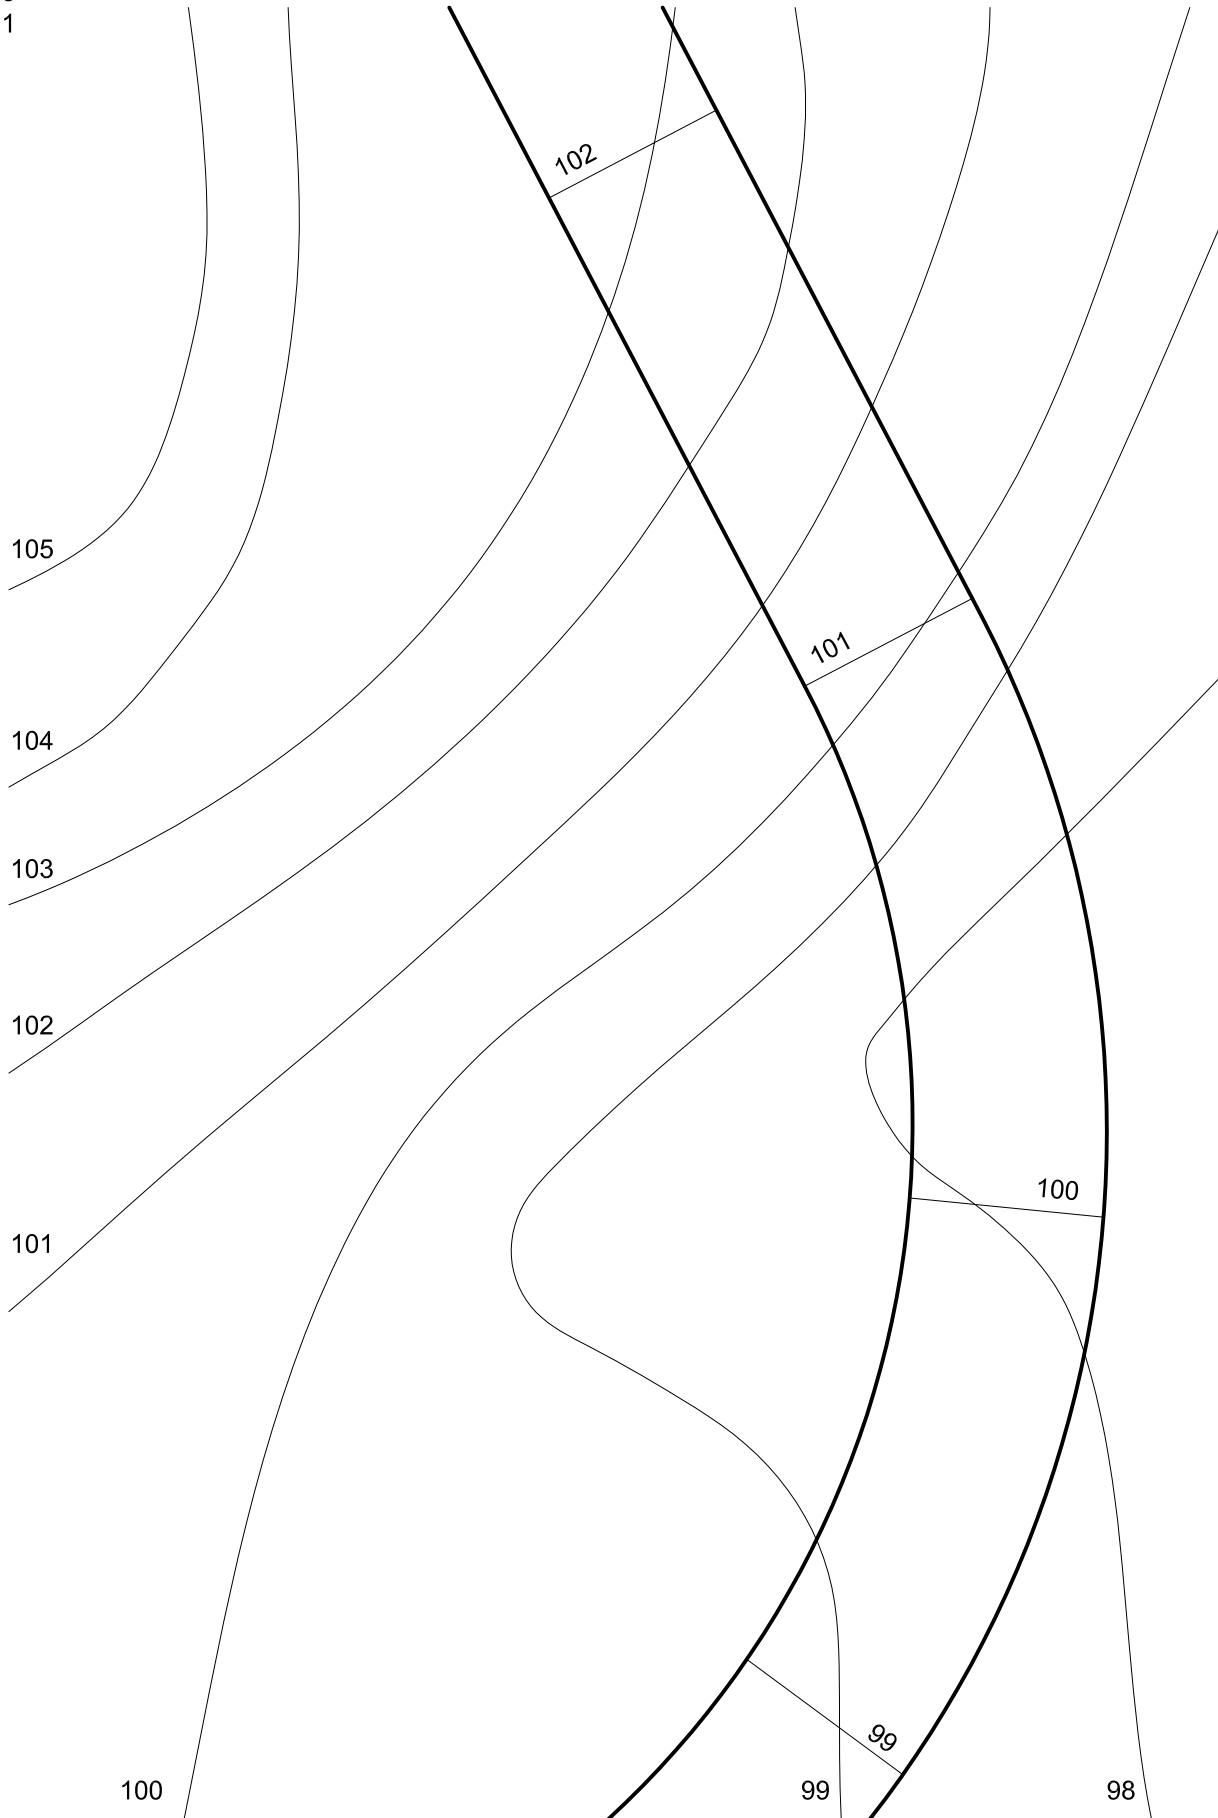

Datum:

Name: